


Rakennuskohde	Sisältö TULPPA-LATTIALEVY LADONTAMALLI PYÖREÄLLE KAIVOLLE		
Suunnittelija	Työn no	Suunnittelija	
	Päiväys	Piirtäjä	

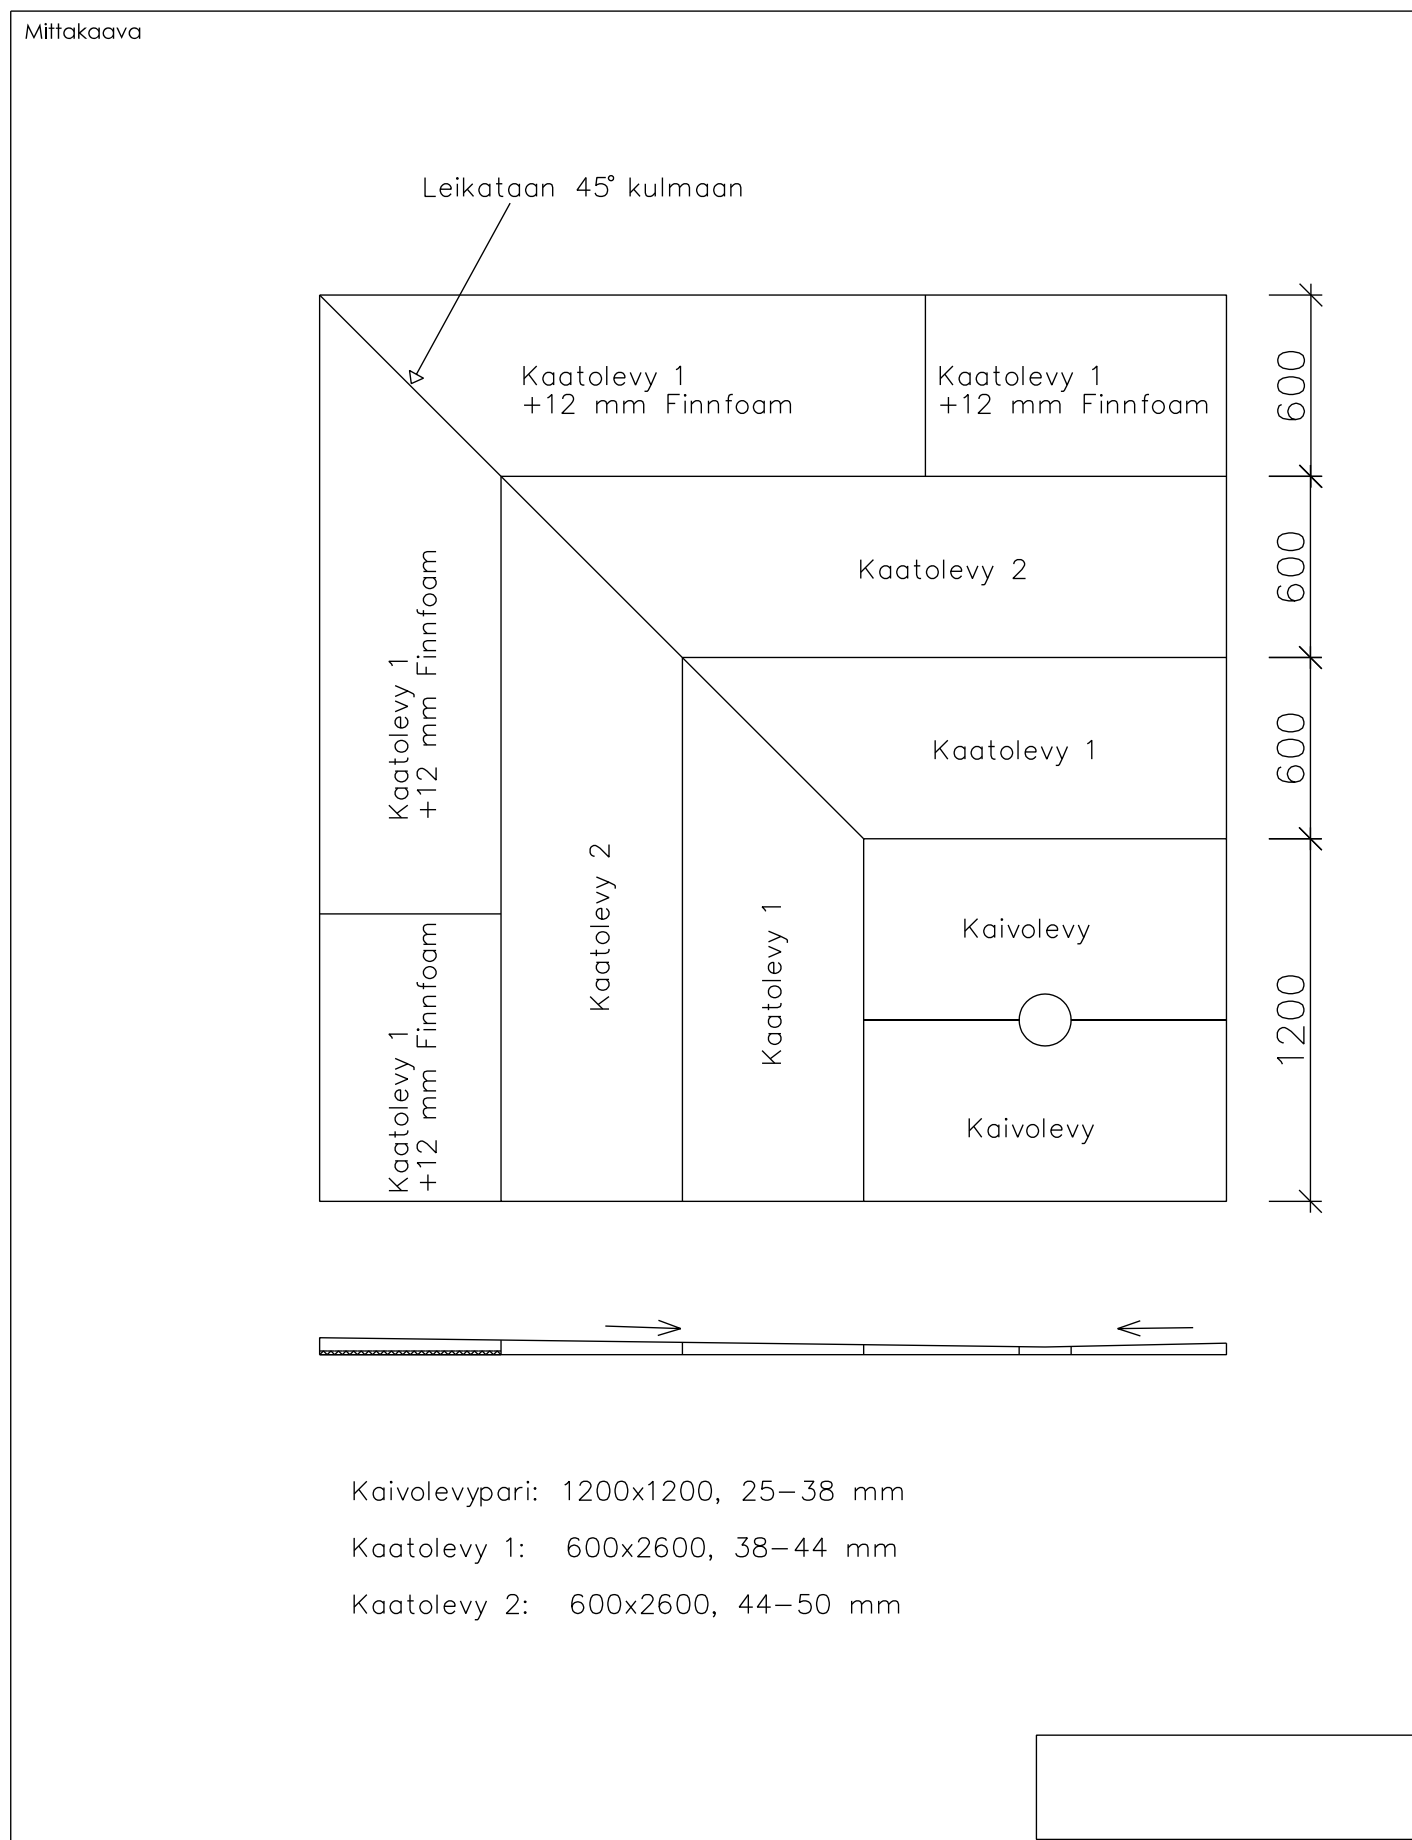

Rakennuskohde	Sisältö TULPPA-LATTIALEVY LADONTAMALLI SEINÄKAIVOLLE		
Suunnittelija	Työn no	Suunnittelija	
	Päiväys	Piirtäjä	

